

VÝZVA

na predloženie cenovej ponuky

podľa § 117 zákona č. 343/2015 Z. z. o verejnom obstarávaní a o zmene a doplnení niektorých zákonov v znení neskorších predpisov (ZVO) na predmet zákazky
„Prekrytie mobilnej ľadovej plochy – projektová dokumentácia“

1. Identifikácia verejného obstarávateľa

Názov: Mestská časť Košice - Juh
Sídlo: Smetanova 4, 040 79 Košice
Krajina: Slovenská republika
IČO: 00691046
DIČ: 2021186882
Bankové spojenie: Prima banka , a.s.
IBAN: SK28 5600 0000 0004 0444 7001
Kontaktná osoba: Viliam Rác
Telefón: +421 905424038
e-mail: viliamrac@gmail.com

2. Miesto realizácie predmetu zákazky

T-S Športovo zábavný areál, Alejová 2, Košice

3. Predmet zákazky

CPV: 71320000 - 7 Inžinierske projektovanie

Opis predmetu zákazky a jej rozsah:

Predmetom zákazky je spracovanie projektovej dokumentácie pre účely stavebného konania a realizáciu stavby : **„Prekrytie mobilnej ľadovej plochy (ďalej len „MLP“) v ŠZA na Alejovej ulici v Košiciach“** .

MLP o rozmeroch 40 m x 20 m sa nachádza v juhovýchodnej časti areálu. Prekrytie MLP je potrebné riešiť o rozmeroch 48 m x 28 m tak, aby bolo riešené prekrytie ľadovej plochy, ktorá je vymedzená mantinelom a obslužným priestorom. Osadenie nosnej konštrukcie riešiť tak, aby zo západnej strany pod prekrytím bol vytvorený manipulačný priestor vo vzdialenosti cca 6 m od mantinelu za účelom ochrany rozvodov chladenia. Priestor kabín riešiť pod prekrytím, prekrytie navrhovať z južnej a severnej strany MLP vo vzdialenosti cca 2,0 m od mantinelov. Tvar a skladbu konštrukcie prekrytia riešiť tak, aby boli minimalizované vplyvy slnečného žiarenia na kvalitu ľadovej plochy, hlavne z južnej a západnej strany a zabezpečená vhodná akustika na MLP.

V rámci projektovej dokumentácie riešiť osvetlenie MLP umiestnením svietidiel pod konštrukciu prekrytia s využitím existujúcich rozvodov s možnosťou regulácie intenzity osvetlenia podľa potreby (hokejové zápasy, verejné korčuľovanie, príp. iné aktivity).

Projektovú dokumentáciu pre stavebné povolenie vrátane detailov realizácie požadujeme vyhotoviť v šiestich vyhotoveniach a 2x v elektronickej forme na CD nosiči. Súčasťou PD bude okrem súhrnného rozpočtu aj výkaz výmer, statické posúdenie a elektroinštalácia.

Projektová dokumentácia musí obsahovať:

- sprievodná správa,
- súhrnná technická správa,
- súhrnný rozpočet, výkaz výmer (konštrukcia prekrytia, elektroinštalácia, statické posúdenie),
- situačný výkres, výkaz prvkov,
- vizualizácia návrhu riešenia prekrytia MLP
- predpokladaný náklad na realizáciu stavby s DPH

Predmet zákazky musí byť spracovaný v súlade so:

- zákonom č. 50/76 Zb. v znení neskorších predpisov (Stavebný zákon) a vyhláškami MŽP SR č. 453/2000 Z. z. a č. 532/2002 Z. z.,
- príslušnými STN a všeobecno - technickými požiadavkami na výstavbu.

Spracovateľ projektovej dokumentácie rovnako ako každý člen projektového tímu, musí mať príslušné oprávnenie pre projektovú činnosť (odbornú spôsobilosť pre projektovanie stavieb v príslušnej oblasti) pre požadovaný predmet obstarávania.

4. Termín odovzdania a prevzatia projektovej dokumentácie najneskôr do 23.12.2016.

5. Predpokladaná hodnota zákazky

5 000,00 Eur s DPH (4 166,66 bez DPH)

6. Možnosť čiastkového plnenia

Uchádzač predloží ponuku na celý predmet zákazky.

Miestna obhliadka sa uskutoční dňa 14.11.2016 a 15.11.2016 o 13.30 hod. so stretnutím pri vstupe do Športovo-zábavného areálu, Alejová 2, Košice.

7. Variantné riešenie

- a) Neumožňuje sa predložiť variantné riešenie.
- b) Ak súčasťou ponuky bude variantné riešenie, variantné riešenie nebude zaradené do vyhodnotenia a bude sa naň hľadieť, akoby nebolo predložené.

8. Lehota a miesto na predkladanie cenových ponúk

- a) Lehota na predloženie ponuky uplynie dňa **21.11.2016 do 12:00 hod.**, pričom rozhodujúci je termín doručenia ponuky verejnému obstarávateľovi, nie termín podania ponuky na poštovú prepravu.
- b) Ponuky uchádzačov v zalepenej obálke s označením **Cenová ponuka „Prekrytie mobilnej ľadovej plochy - PD“ – NEOTVÁRAŤ** musia byť doručené poštou alebo osobne na adresu:

Mestská časť Košice - Juh
Smetanova 4
040 79 Košice

9. Stanovenie ceny predmetu zákazky

- a) Cena za predmet zákazky musí byť stanovená ako cena v EUR podľa zákona Národnej rady Slovenskej republiky č. 18/1996 Z. z. o cenách v znení neskorších predpisov a vyhlášky Ministerstva financií Slovenskej republiky č. 87/1996 Z. z., ktorou sa vykonáva zákon Národnej rady Slovenskej republiky č. 18/1996 Z. z. o cenách v znení neskorších predpisov a podľa tejto výzvy.
- b) V ponukovej cene musia byť zahrnuté všetky náklady uchádzača súvisiace s realizáciou predmetu zákazky.
- c) Ak uchádzač nie je platiteľom DPH, uvedie navrhovanú cenu celkom a zároveň uvedie, že nie je platiteľom DPH.
- d) Uchádzač bude v plnom rozsahu zodpovedať za to, že ním vypracovaná kalkulácia zmluvnej ceny bude odzrkadľovať skutočný rozsah dodávky a montáže, ktoré sú nevyhnutné na úplné vykonanie predmetu zákazky.
- e) Platnosť cenovej ponuky: do 31.12.2016.

10. Kritériá na vyhodnotenie ponúk

- a) Najnižšia cena s DPH celkom za predmet zákazky 50 %
- b) Návrh riešenia prekrytia MLP 50 %

11. Otváranie a vyhodnotenie ponúk:

Otváranie a vyhodnocovanie ponúk sa bude konať dňa **21.11.2016 o 13,30 hod.**

12. Obsah cenovej ponuky

- a) Identifikačné údaje uchádzača s uvedením kontaktnej osoby uchádzača (e-mailová adresa, číslo telefónu), na ktorú sa môže verejný obstarávateľ obrátiť v prípade potreby získať vysvetlenie k obsahu predloženej ponuky.
- b) Originál alebo úradne overená kópia výpisu z obchodného registra, resp. výpisu zo živnostenského registra. Uchádzač je povinný mať v predmete svojho podnikania zapísané činnosti, ktoré zodpovedajú požadovanému predmetu zákazky.
- c) Cenová ponuka, ktorá bude podpísaná uchádzačom, jeho štatutárnym orgánom alebo iným zástupcom uchádzača, ktorý je oprávnený konať v mene uchádzača v záväzkových vzťahoch v súlade s dokladom o oprávnení podnikateľ, t. j. podľa toho, kto za uchádzača koná navonok.
- e) Cenová ponuka nesmie obsahovať žiadne obmedzenia alebo výhrady, ktoré sú v rozpore s požiadavkami a podmienkami uvedenými v tejto výzve.
- f) Technický popis návrhu prekrytia MLP s vizualizáciou.
- g) Vyhlásenie uchádzača, že súhlasí s podmienkami určenými verejným obstarávateľom v tejto výzve, podpísané štatutárnym orgánom uchádzača, alebo osobou oprávnenou konať za uchádzača (v takom prípade oprávnenie konať musí byť doložené originálom alebo úradne overenou kópiou).

13. Obchodné a platobné podmienky

- a) Výsledkom verejného obstarávania bude objednávka na realizáciu predmetu zákazky.
- b) Termín realizácie predmetu zákazky je do 23.12.2016.
- c) Predmet zákazky musí byť zhotovený podľa platných STN, technologických postupov, všeobecne záväzných technických požiadaviek, platných právnych, prevádzkových a bezpečnostných predpisov.
- d) Objednávateľ neposkytne dodávateľovi žiaden preddavok. Predmet zákazky bude financovaný formou bezhotovostného platobného styku bez zálohovej platby.
- e) Splatnosť faktúry je do 14 kalendárnych dní odo dňa jej doručenia objednávateľovi.
- f) Faktúra musí obsahovať všetky náležitosti v zmysle zákona č. 222/2004 Z. z. o DPH v znení neskorších predpisov.
- g) V prípade, ak faktúra za predmet zákazky nebude obsahovať všetky náležitosti daňového dokladu alebo bude obsahovať nesprávne alebo neúplné údaje, objednávateľ je oprávnený ju do dátumu splatnosti vrátiť dodávateľovi. Dodávateľ faktúru podľa charakteru nedostatku buď opraví, alebo vystaví novú faktúru. Na opravenej alebo novej faktúre vyznačí nový dátum splatnosti.
- h) Predmet zákazky prechádza na objednávateľa dňom riadneho splnenia záväzku, t. j. potvrdením o odovzdaní a prevzatí predmetu zákazky.
- i) Pri zodpovednosti za vady sa zmluvné strany budú riadiť ustanoveniami § 560 a nasl. Obchodného zákonníka, ktoré upravujú nároky zo zodpovednosti za vady.
- j) Objednávateľ požaduje záruku na predmet zákazky 24 mesiacov a začína plynúť odo dňa odovzdania a prevzatia PD objednávateľom.
- k) Dodávateľ je povinný začať s odstraňovaním prípadných väd predmetu zákazky bezodkladne od uplatnenia písomnej oprávnenej reklamácie objednávateľa a vady odstrániť v čo najkratšom čase. Termín odstránenia väd sa dohodne písomnou formou. Ak bude vada predmetu zákazky neopraviteľná, dodávateľ bude povinný určiť do 5 dní od zistenia tejto skutočnosti náhradný predmet plnenia. Odstraňovanie záručných väd je bezplatné.
- l) Ak pôjde o vadu, ktorá by mohla spôsobiť, alebo spôsobiť na predmete obstarávania vznik havarijného stavu, zhotoviteľ sa zaväzuje nastúpiť na odstránenie väd do 24 hodín od ich oznámenia objednávateľom, ktoré v tomto prípade môže byť telefonicky, faxovou správou alebo prostredníctvom e-mailu.


m) Objednávka a faktúra podlieha povinnému zverejneniu podľa § 5a ods. 1 zákona č. 211/2000 Z. z. o slobodnom prístupe k informáciám a o zmene a doplnení niektorých zákonov v znení neskorších predpisov a zákona č. 546/2010 Z. z., ktorým sa dopĺňa zákon č. 40/1964 Zb. Občiansky zákonník v znení neskorších predpisov a ktorým sa menia a dopĺňajú niektoré zákony. Dodávateľ berie na vedomie povinnosť Mestskej časti Košice - Juh zverejniť objednávku ako aj faktúru vyplývajúcu z objednávky vrátane príloh v plnom rozsahu.

14. Ďalšie informácie

- a) Všetky náklady a výdavky spojené s prípravou a predložením ponuky znáša uchádzač bez akéhokoľvek finančného nároku voči verejnému obstarávateľovi.
- b) Ponuky uchádzačov doručené na adresu verejného obstarávateľa a predložené v lehote na predkladanie ponúk sa uchádzačom nevracajú. Zostávajú ako súčasť dokumentácie tohto verejného obstarávania.
- c) Ponuka predložená uchádzačom musí obsahovať doklady a dokumenty uvedené v 12. bode tejto výzvy a musí byť vyhotovená v písomnej forme, a to písacím strojom alebo tlačiarenským výstupným zariadením výpočtovej techniky. Ponuky sa predkladajú v slovenskom jazyku.
- d) Každý uchádzač môže predložiť iba jednu ponuku buď samostatne sám za seba, alebo ako splnomocnený člen skupiny za členov skupiny.
- e) Verejný obstarávateľ si vyhradzuje právo neprijat' ani jednu ponuku, ktorej cena bude vyššia ako predpokladaná cena.
- f) Verejný obstarávateľ si vyhradzuje právo neprijat' ani jednu ponuku, ak ani jeden uchádzač nespĺnil podmienky účasti vo verejnom obstarávaní.
- g) Úspešnému uchádzačovi verejný obstarávateľ oznámi, že jeho ponuku prijíma a ostatným oznámi, že neuspeli.

Košice, 09.11.2016

JUDr. Jaroslav Hlinka
starosta

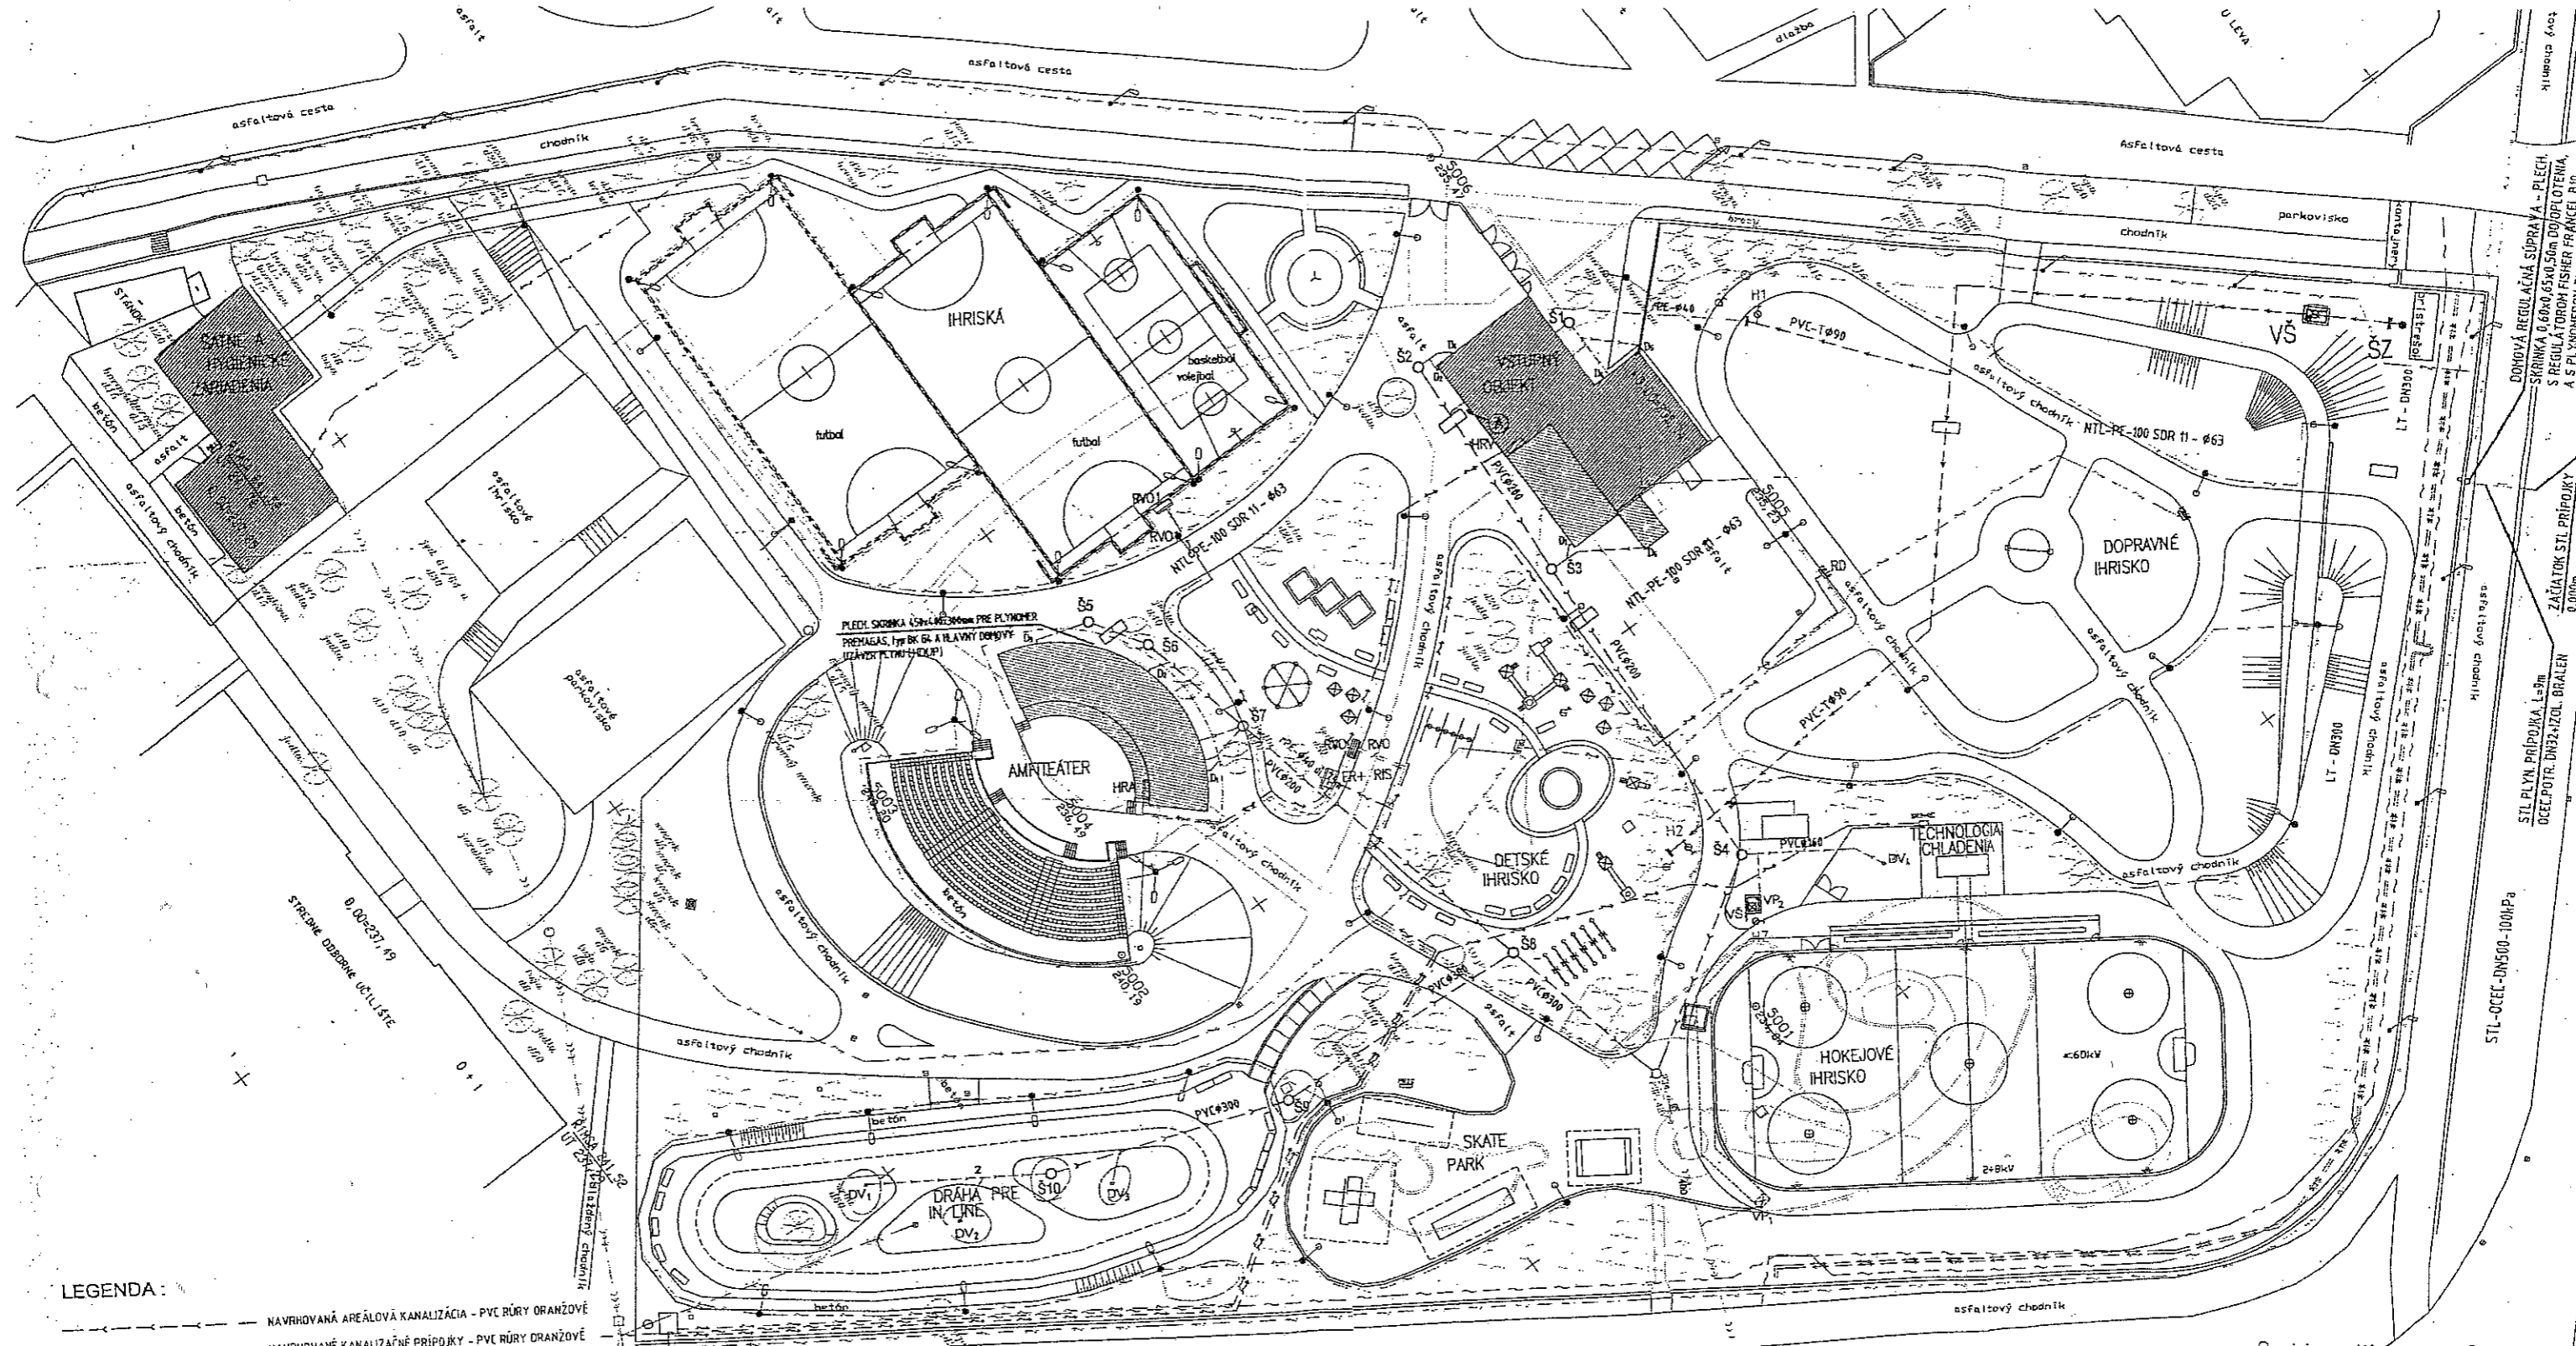

- LEGENDA:**
- NAVRHOVANÁ AREÁLOVÁ KANALIZÁCIA - PVC RÚRY ORANŽOVÉ
 - NAVRHOVANÉ KANALIZAČNÉ PRÍPOJKY - PVC RÚRY ORANŽOVÉ
 - EXISTUJÚCA JEDNOTNÁ KANALIZÁCIA
 - NAVRHOVANÝ AREÁLOVÝ VODOVOD - PVC RÚRY TLAKOVÉ
 - NAVRHOVANÉ AREÁL. VODOVODNÉ PRÍPOJKY - PE RÚRY TLAKOVÉ
 - EXISTUJÚCI AREÁLOVÝ VODOVOD
 - EXISTUJÚCI VEREJNÝ VODOVODNÝ RAD. OCEC DN300
 - NAVRHOVANÁ STL PRÍPOJKA PLYNU - OCEC RÚRY ČIERNE S BIALE. IZOLÁCIOU
 - NTL AREÁLOVÝ ROZVOD PLYNU - PLASTOVÉ RÚRY PE 100
 - EXISTUJÚCI VEREJNÝ STL PLYNOVOD - OCEC DN500
 - VŠ --- VODOMERNÁ ŠAHTA 1200 x 2200 mm
 - VŠ₁ --- VODOMERNÁ ŠAHTA 1200 x 1500 mm
 - Š1 až Š10 --- NOVONAVRHOVANÉ KANALIZAČNÉ ŠAHTY KRUHOVÉ VŠK 100
 - ŠZ --- VODÁRENSKÉ ŠUPÁTKO ZÁKOPOVÉ SO ZEMNOU SÚPRAVOU
 - DV --- DVORNÁ VPUSŤ DN150
 - VP --- PODLAHOVÁ VPUSŤ SO SUCHOU PROTIZÁPACHOVOU UZÁVIERKOU
 - H1, H2 --- PODZEMNÝ HYDRANT DN80

- LEGENDA**
- existujúce siete
 - kábel spoje teplotovad

MIFRKA 1:500



AUTOR: ING. ARCH. MILAN MOTYL	ZODPOV. PROJEKTANT: ING. DUŠAN IŽAK	VYPRACOVAL: ING. DUŠAN IŽAK	STAVOPROJEKTING 043 14 KOŠICE, LEHÁ 27, P.O. B. IČO: 001588667, DIČ: 2020 IČ DPH: SK202029266
VED. PROJEKTANT: ING. PAVEL KUŽEL	ING. DUŠAN IŽAK	ING. DUŠAN IŽAK	
INVESTOR: MESTSKÁ ČASŤ KOŠICE JUH	NÁZOV ZAKAZKY: ŠPORTOVO-ZÁBAVNÉ CENTRUM ALEJOVA 2, KOŠICE		FORMÁT: A4 STUPEŇ: PPSP ZAK. ČÍSLO: KE-563 63
OBJEKT: SO-01,-02,-03,-04,-05,-06,-11	PROFESIA:	MERKA:	ČÍS. VÝK.: